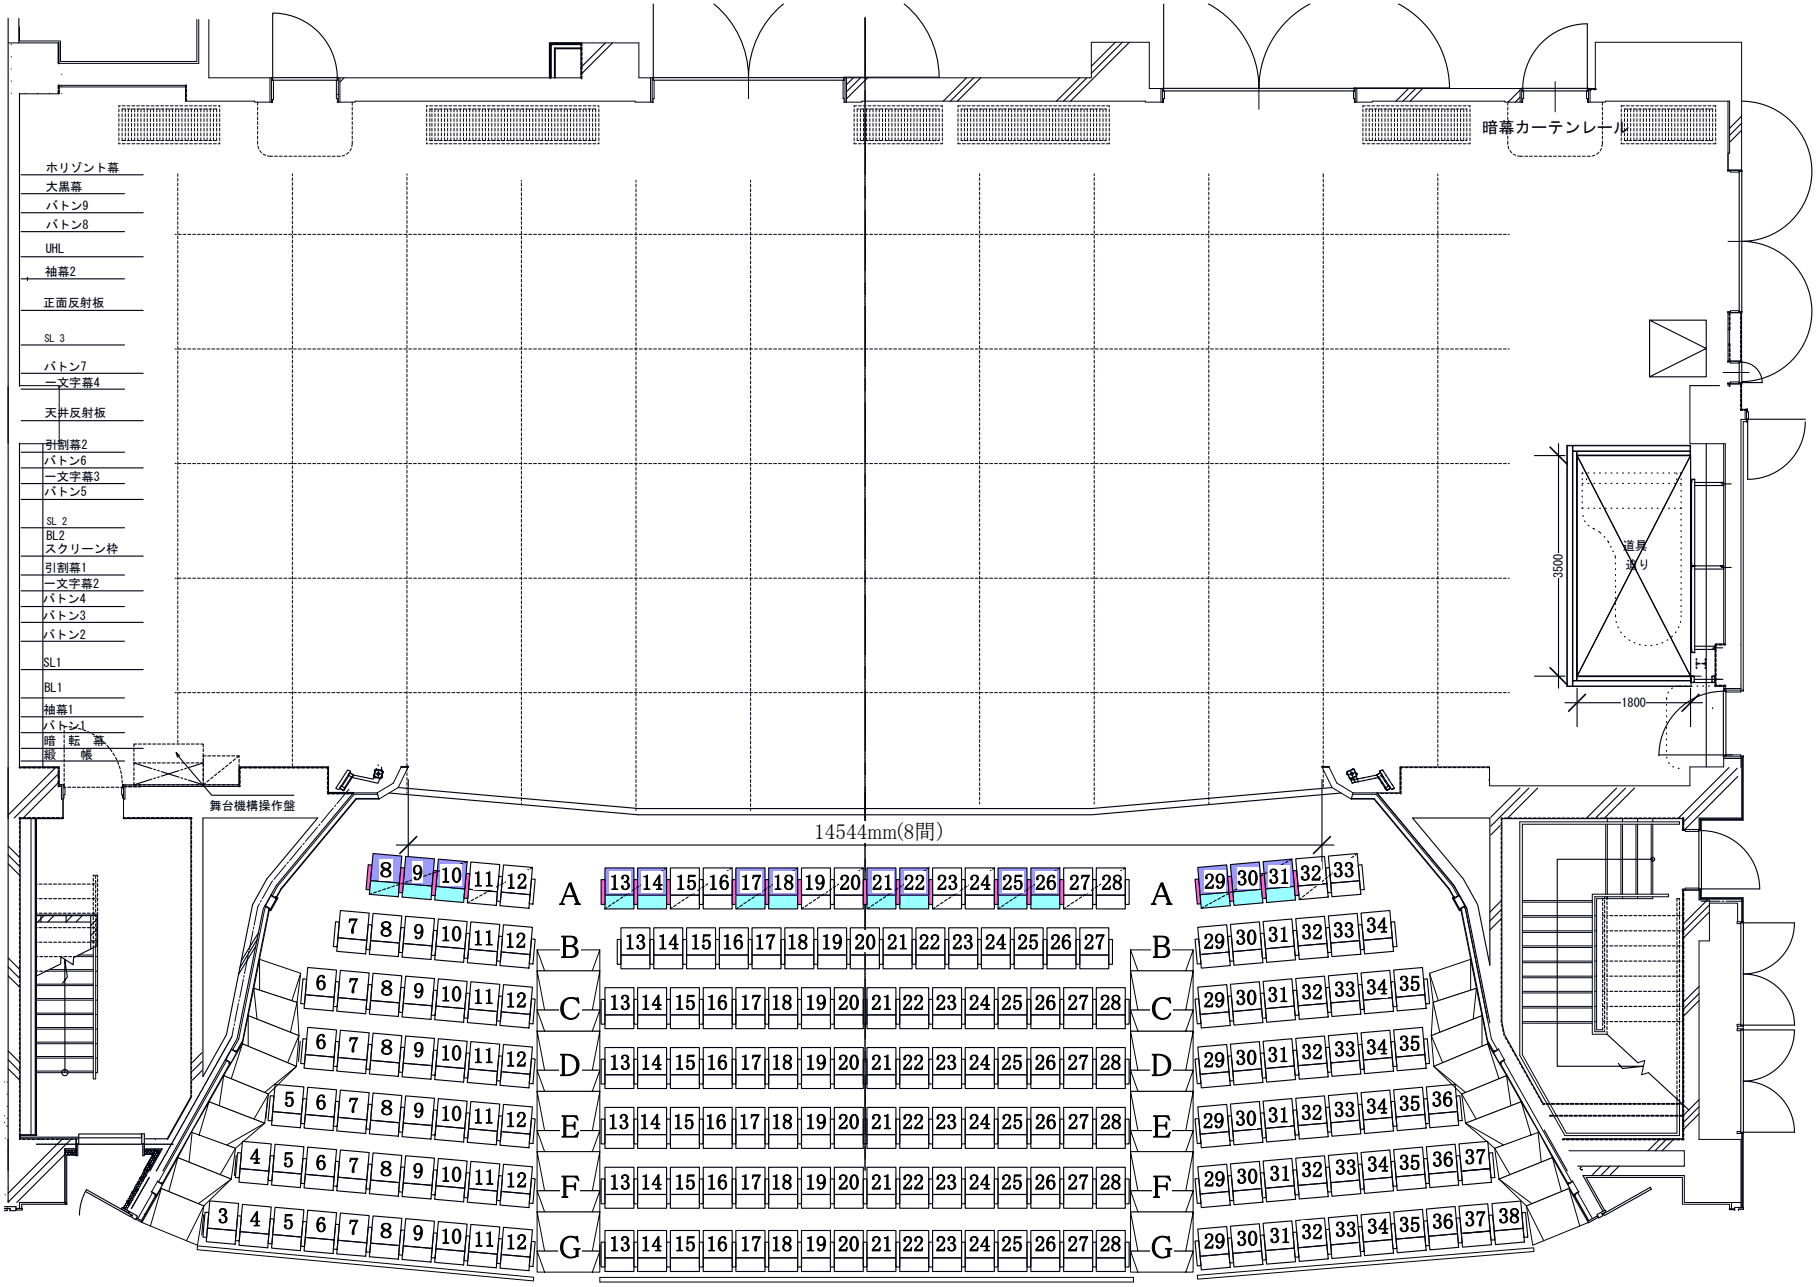
暗幕カーテンレール
ホリゾント幕
大黒幕
バトン9
バトン8
UHL
袖幕2
正面反射板
SL 3
バトン7
一文字幕4
天井反射板
引割幕2
バトン6
一文字幕3
バトン5
SL 2
BL2
スクリーン枠
引割幕1
一文字幕2
バトン4
バトン3
バトン2
SL1
BL1
袖幕1
バトン1
暗 転 幕
緞 帳
舞台機構操作盤
14544mm(8間)
3500
1800
道具
搬り
A
B
C
D
E
F
G

縮尺 A4 1/120